


VILLE DE PARIS

18^{eme} ARRONDISSEMENT




24 Rue d'Orsel

 

PLAN ANNEXE AU REGLEMENT DE COPROPRIETE





Plan d'ensemble au 1/500

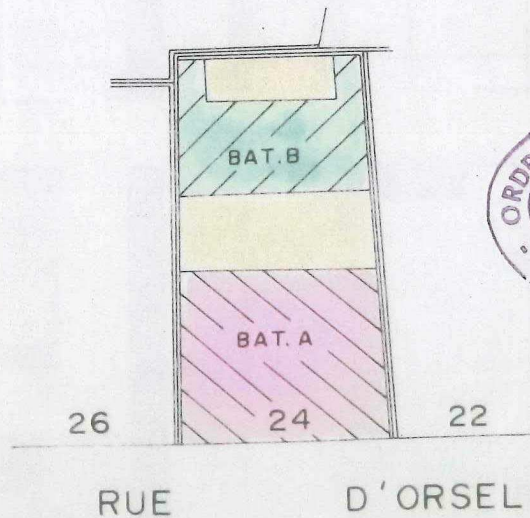

Partie de Propriété Commune


En application des dispositions des articles 1 et 2 de la loi n° 49.342 du 7 Mai 1946, le présent document est destiné à être annexé à un acte authentique, judiciaire ou administratif.

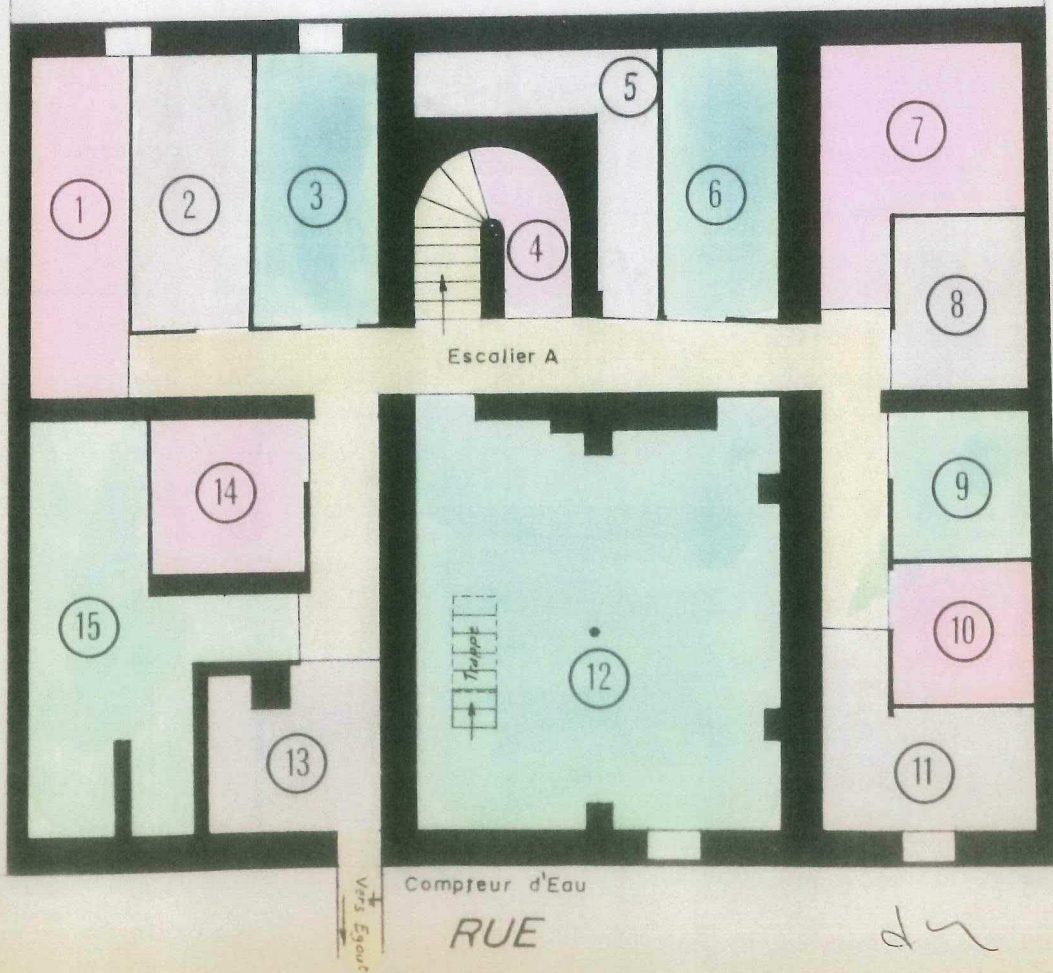


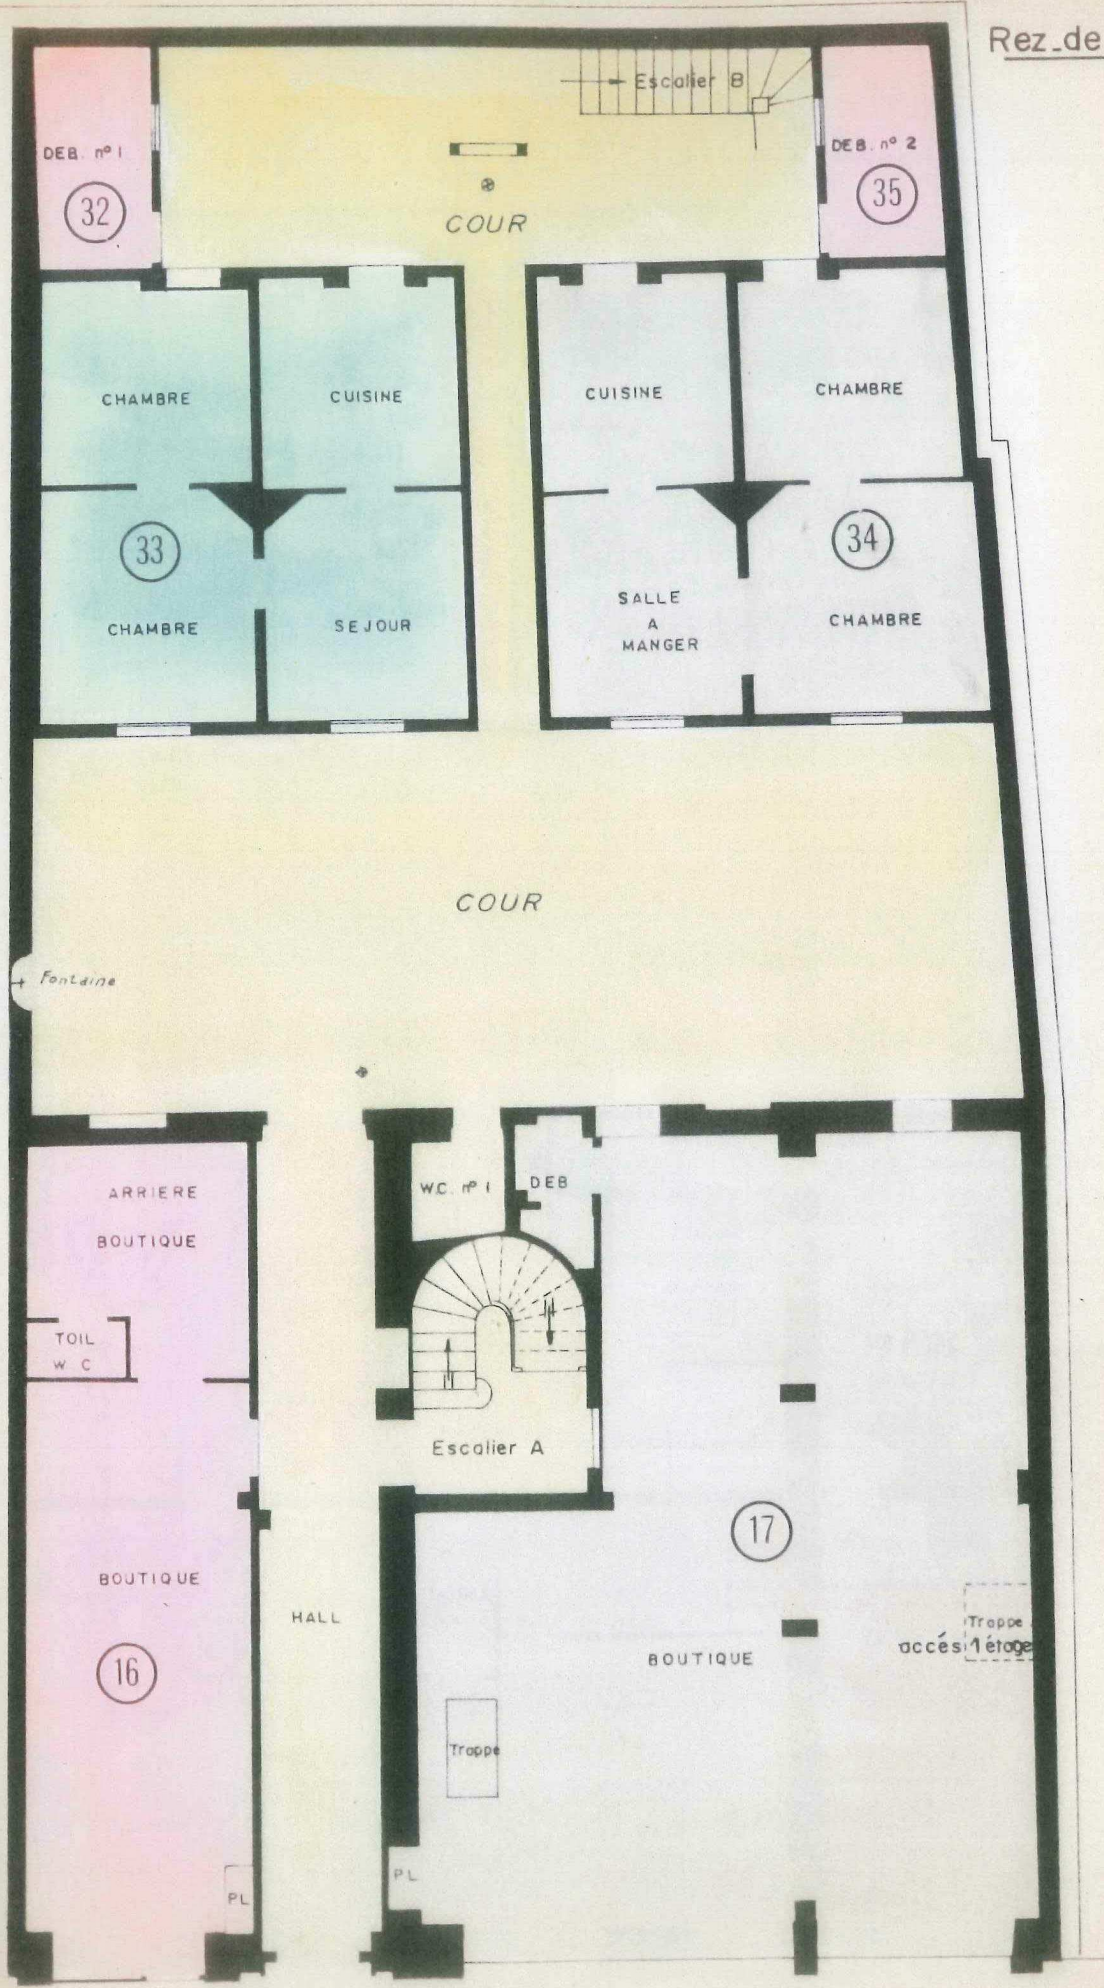


RUE

LM

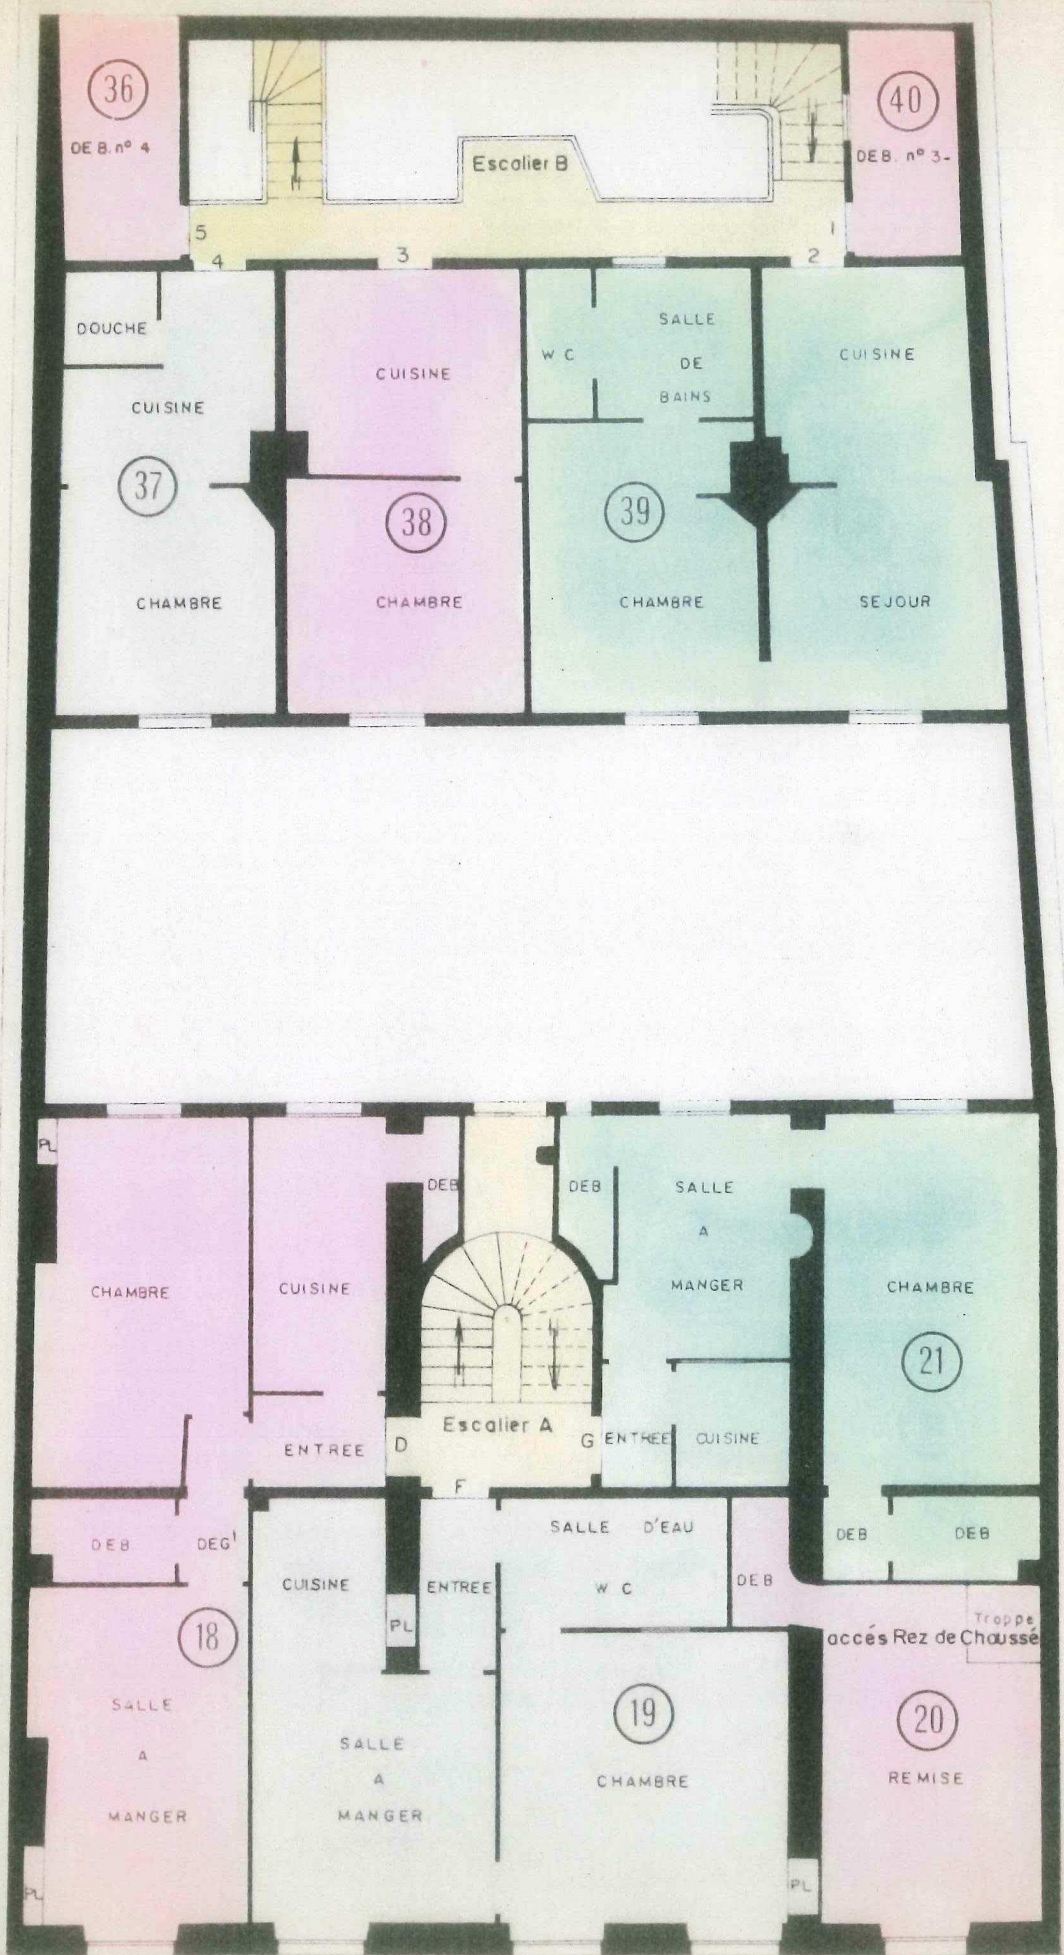


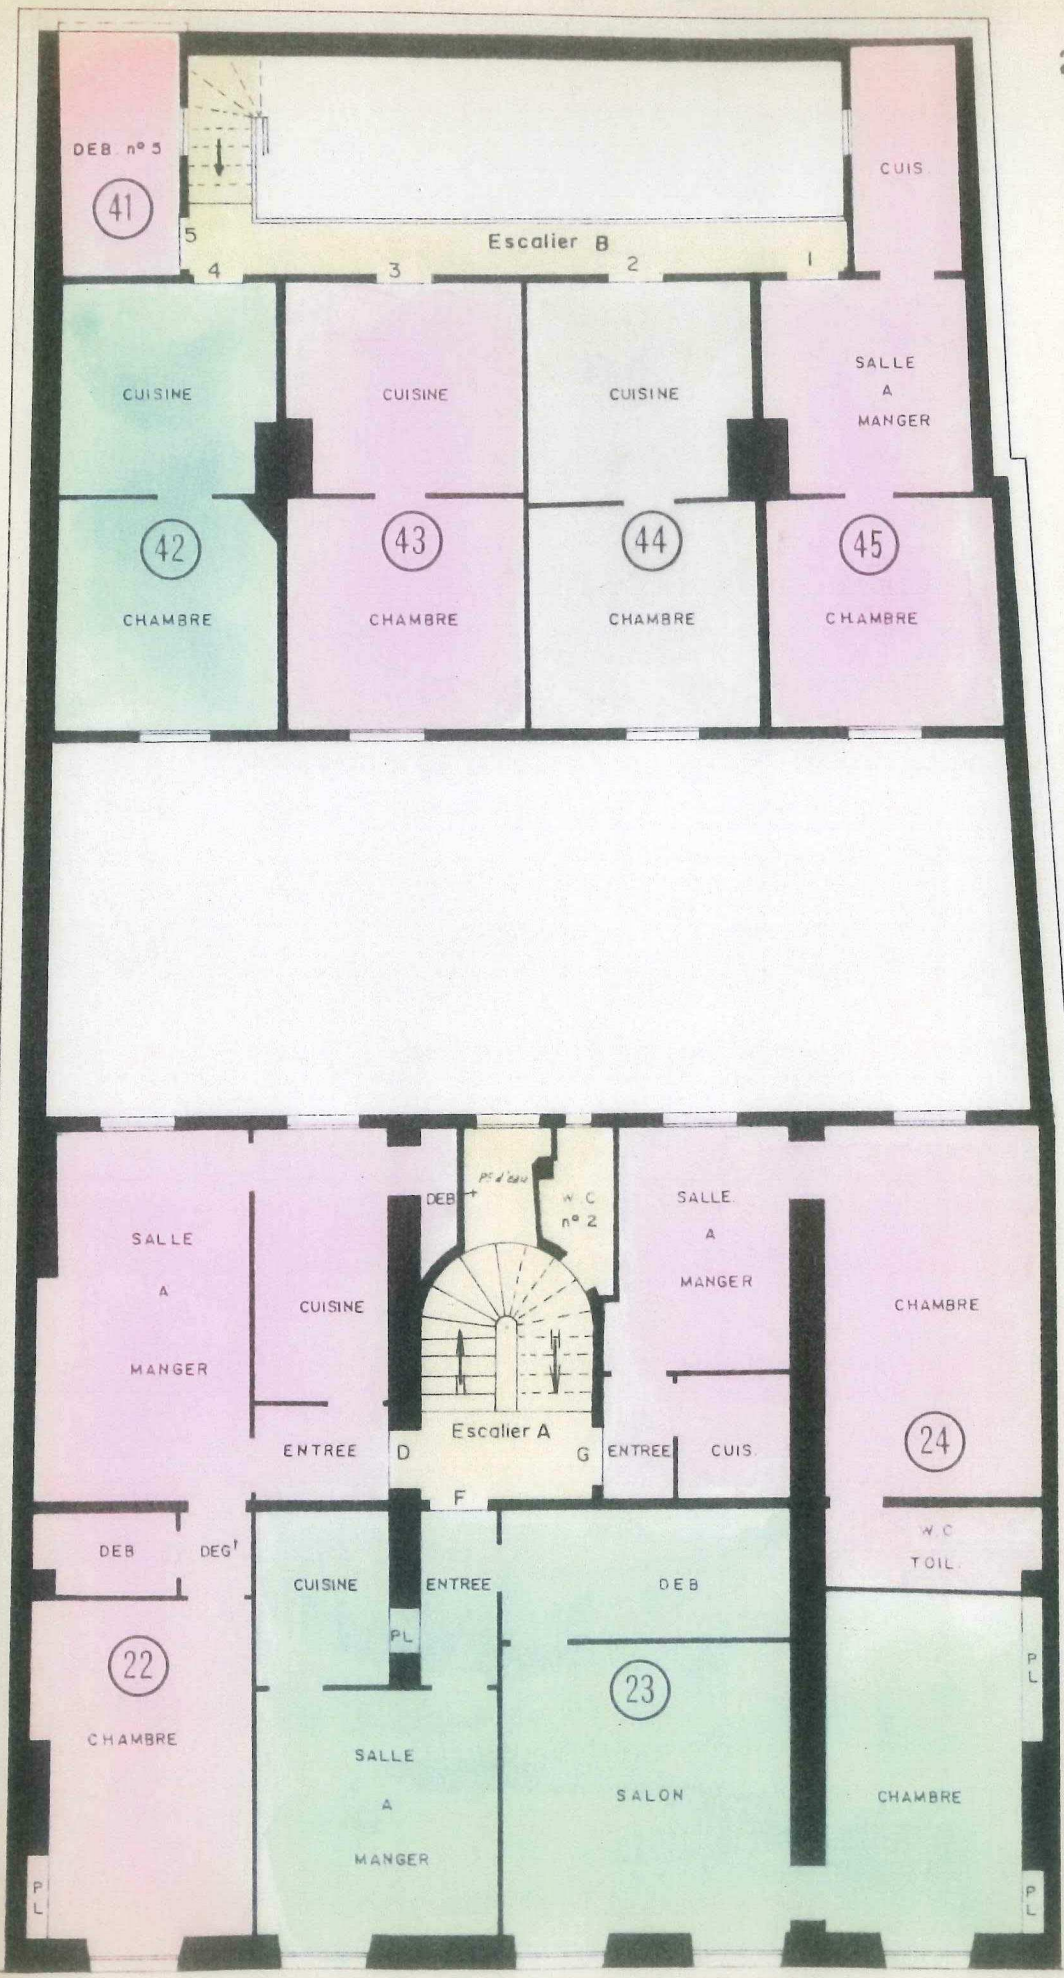

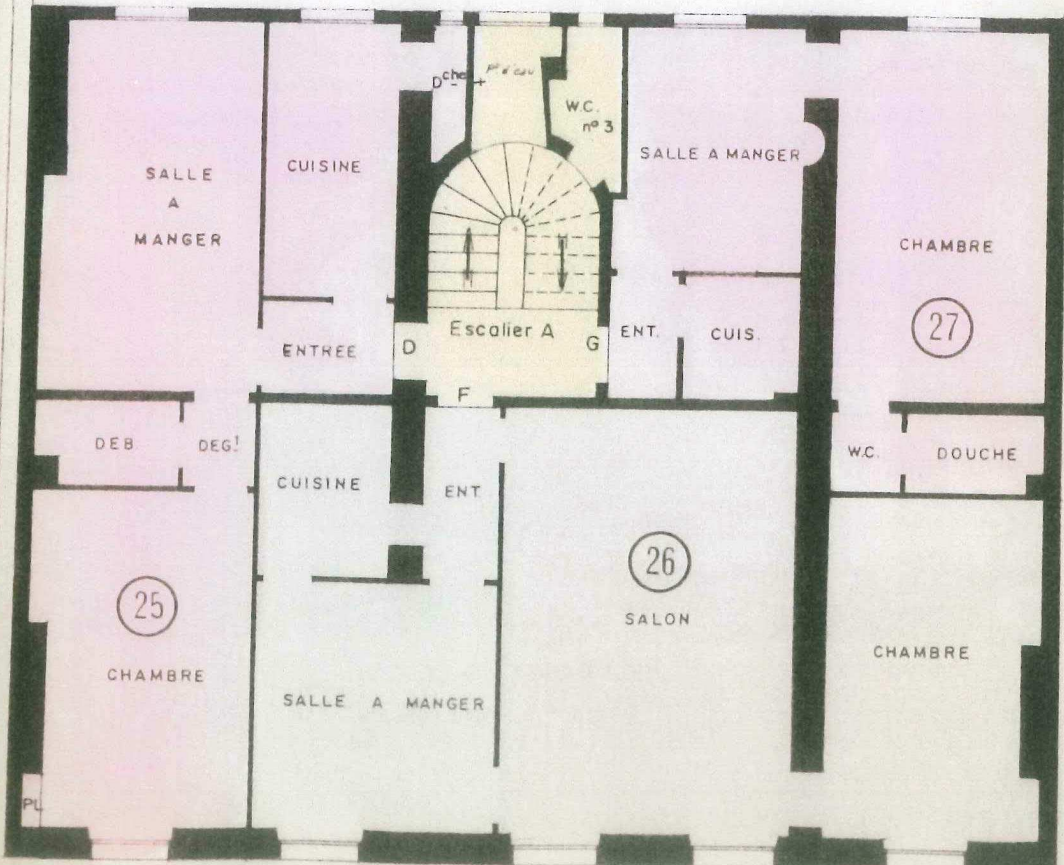

RUE

du

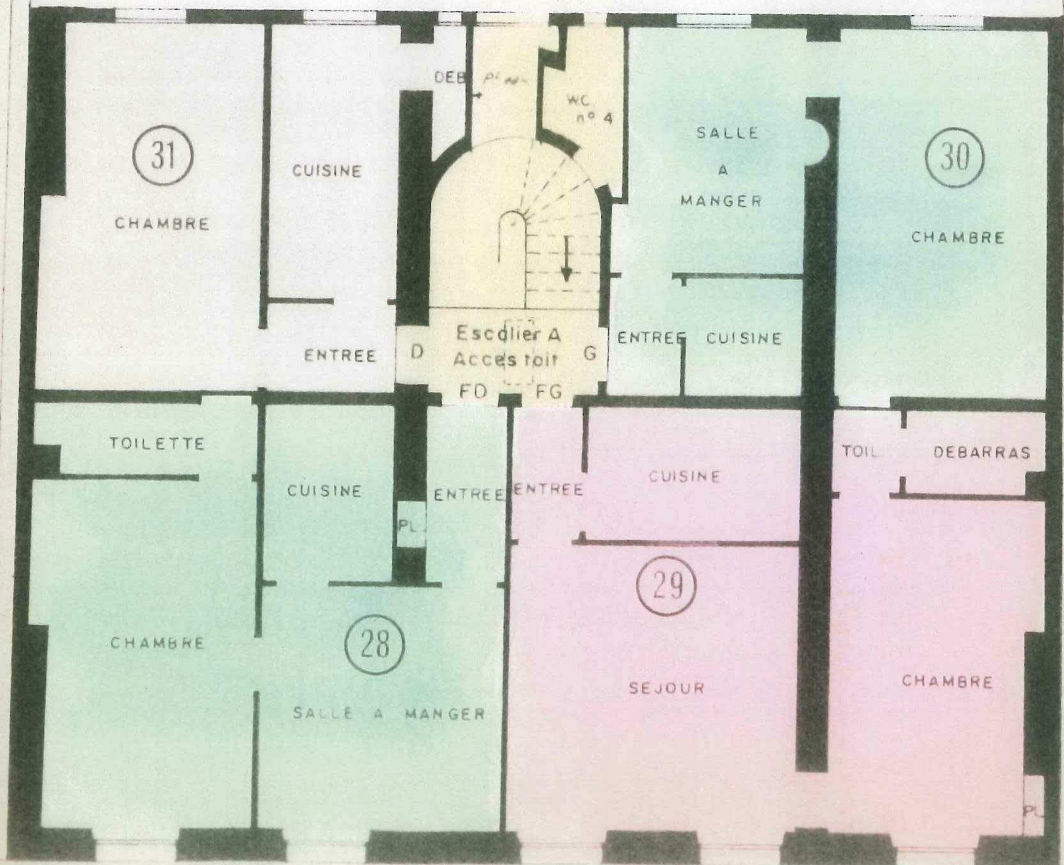

RUE

all